


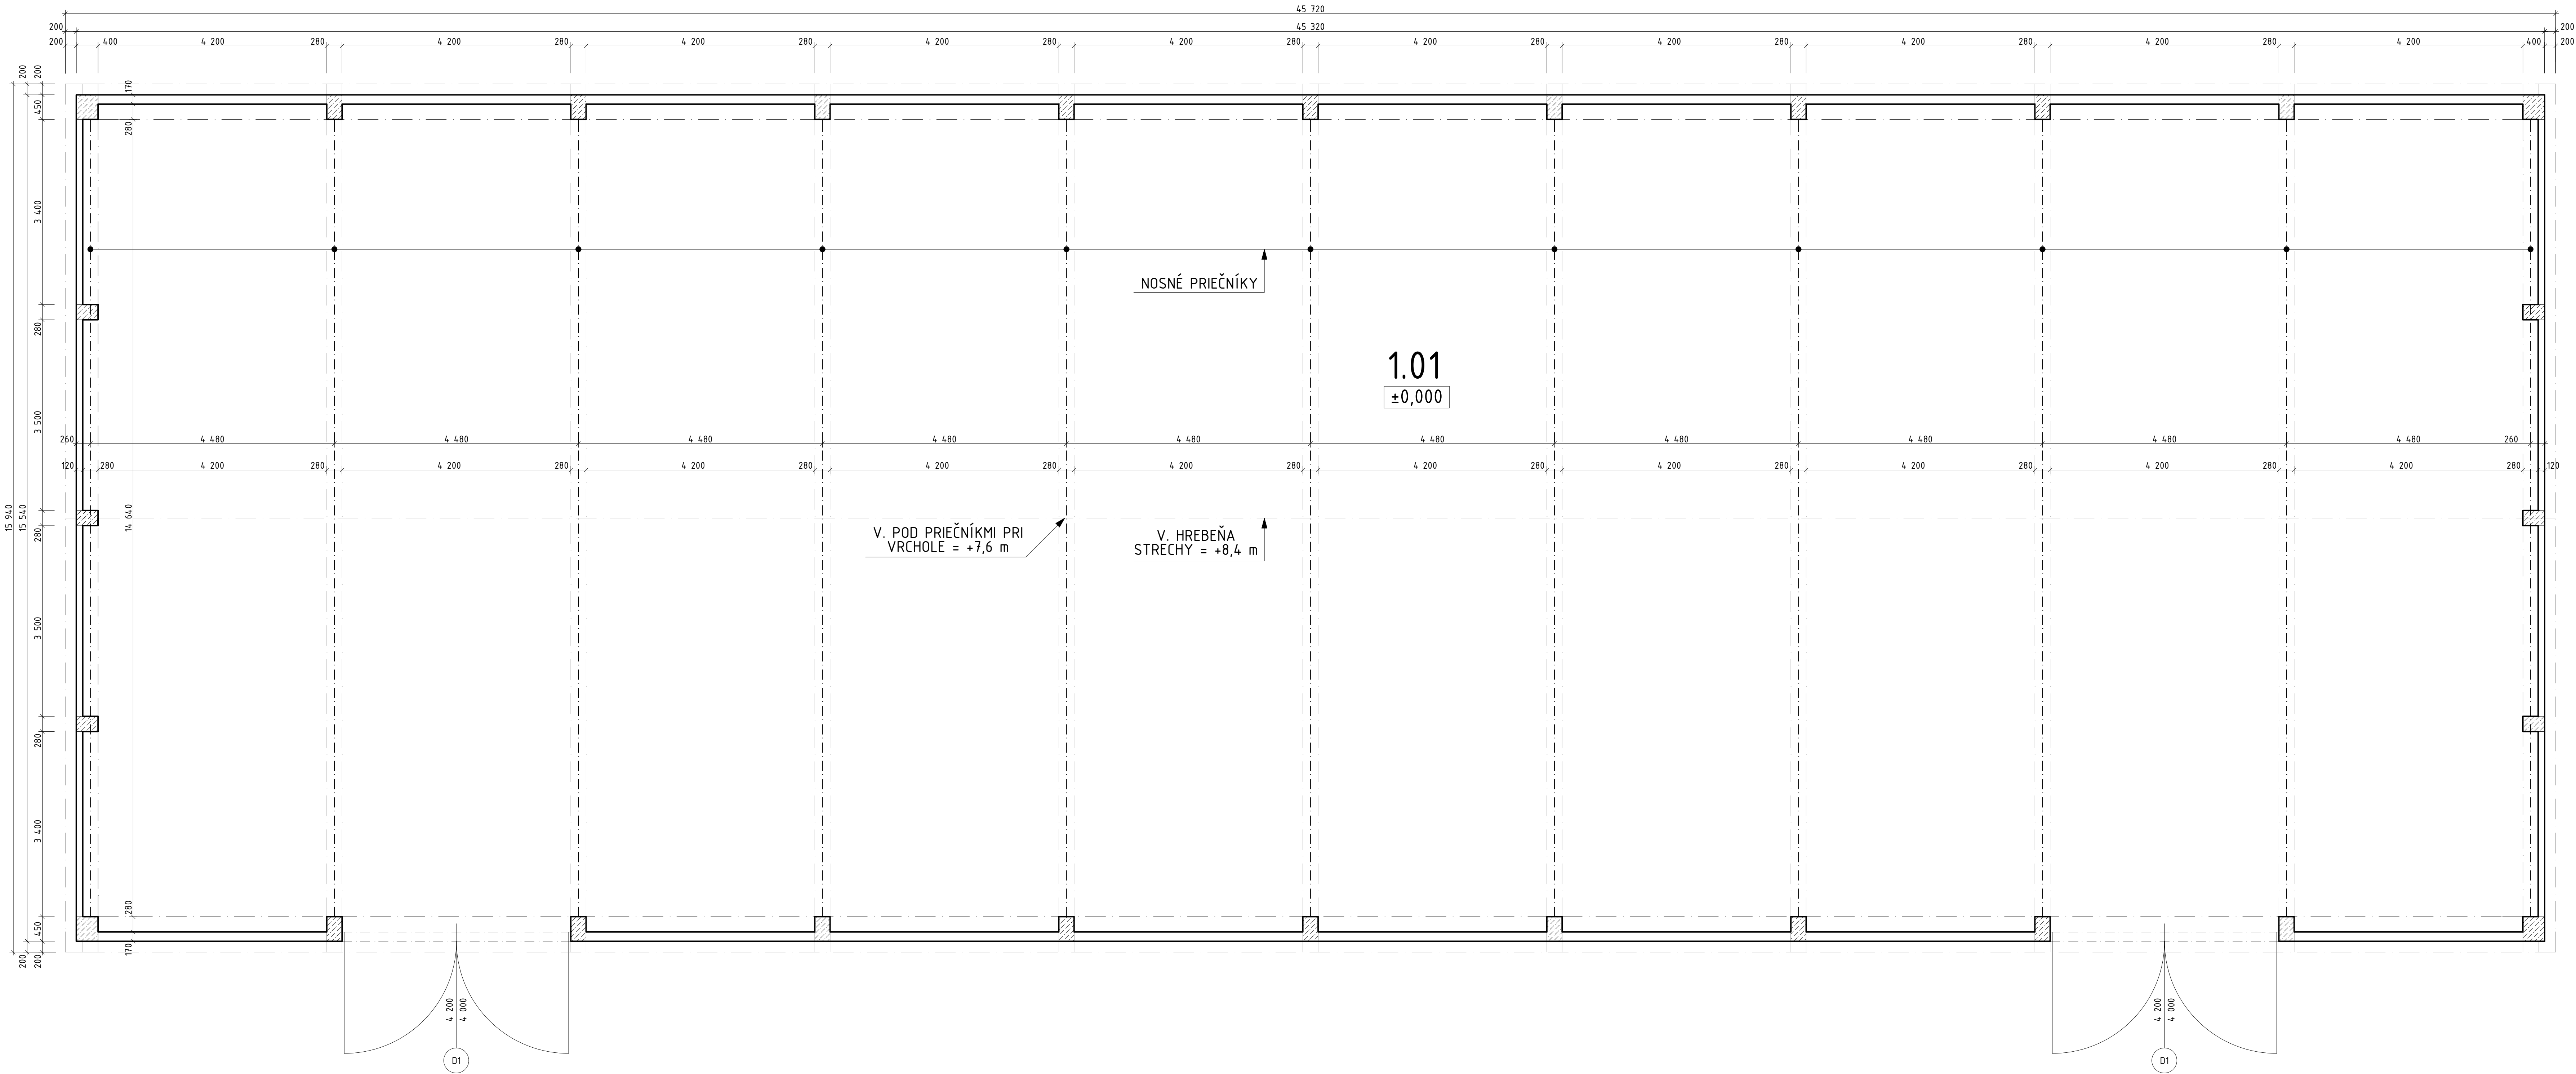

LEGENDA MIESTNOSTÍ:

Č.M.	NÁZOV MIESTNOSTI	PLOCHA (m²)	POVRCHOVÁ ÚPRAVA		
			PODLAHA	STĚNA	STŘOP
1.01	SKLAD PRO VÝROBU OTVOROVÝCH KONSTRUKCII	682,80	-	STĚNOVÉ PANELE	PLECHOVÁ KRYTINA

LEGENDA OZNAČENÍ:

- JESTVUJÚCE NOSNÉ STÍLPY
- JESTVUJÚCE STĚNOVÉ PANELE
- OBRYSY JESTVUJÚCEJ STŘECHY A NOSNÝCH PRIEČNÍKOV

Autor projektu Ing. J. CIBULA	Zodp. projektant Ing. J. CIBULA	Vypracoval Ing. A.PÁLFI	Ing. Jozef Cibula Ul. Petőfiho 4 991 25 ČEBOVCE TEL. 0907 885 149	
Stavebník: Mgr. Arpád Bugyi, Madáchova 268/21, 991 28 Vinica			Formát	12x A4
Miesto stavby: Vinica, Cesta slobody 1709, parcely č. 1685/1, 1685/2			Dátum	júl. 2023
Stavba: Sklad pre výrobu otvorových konštrukcií - Hala A			Stupeň	PpZÚ
- zmena účelu užívania stavby -			Č. zákazky	01/07/2023
Druh projektu: ARCHITEKTÚRA			Mierka	Č.V.
Výkres: Pôdorys 1.NP - Navrhovaný stav			1:50	4