


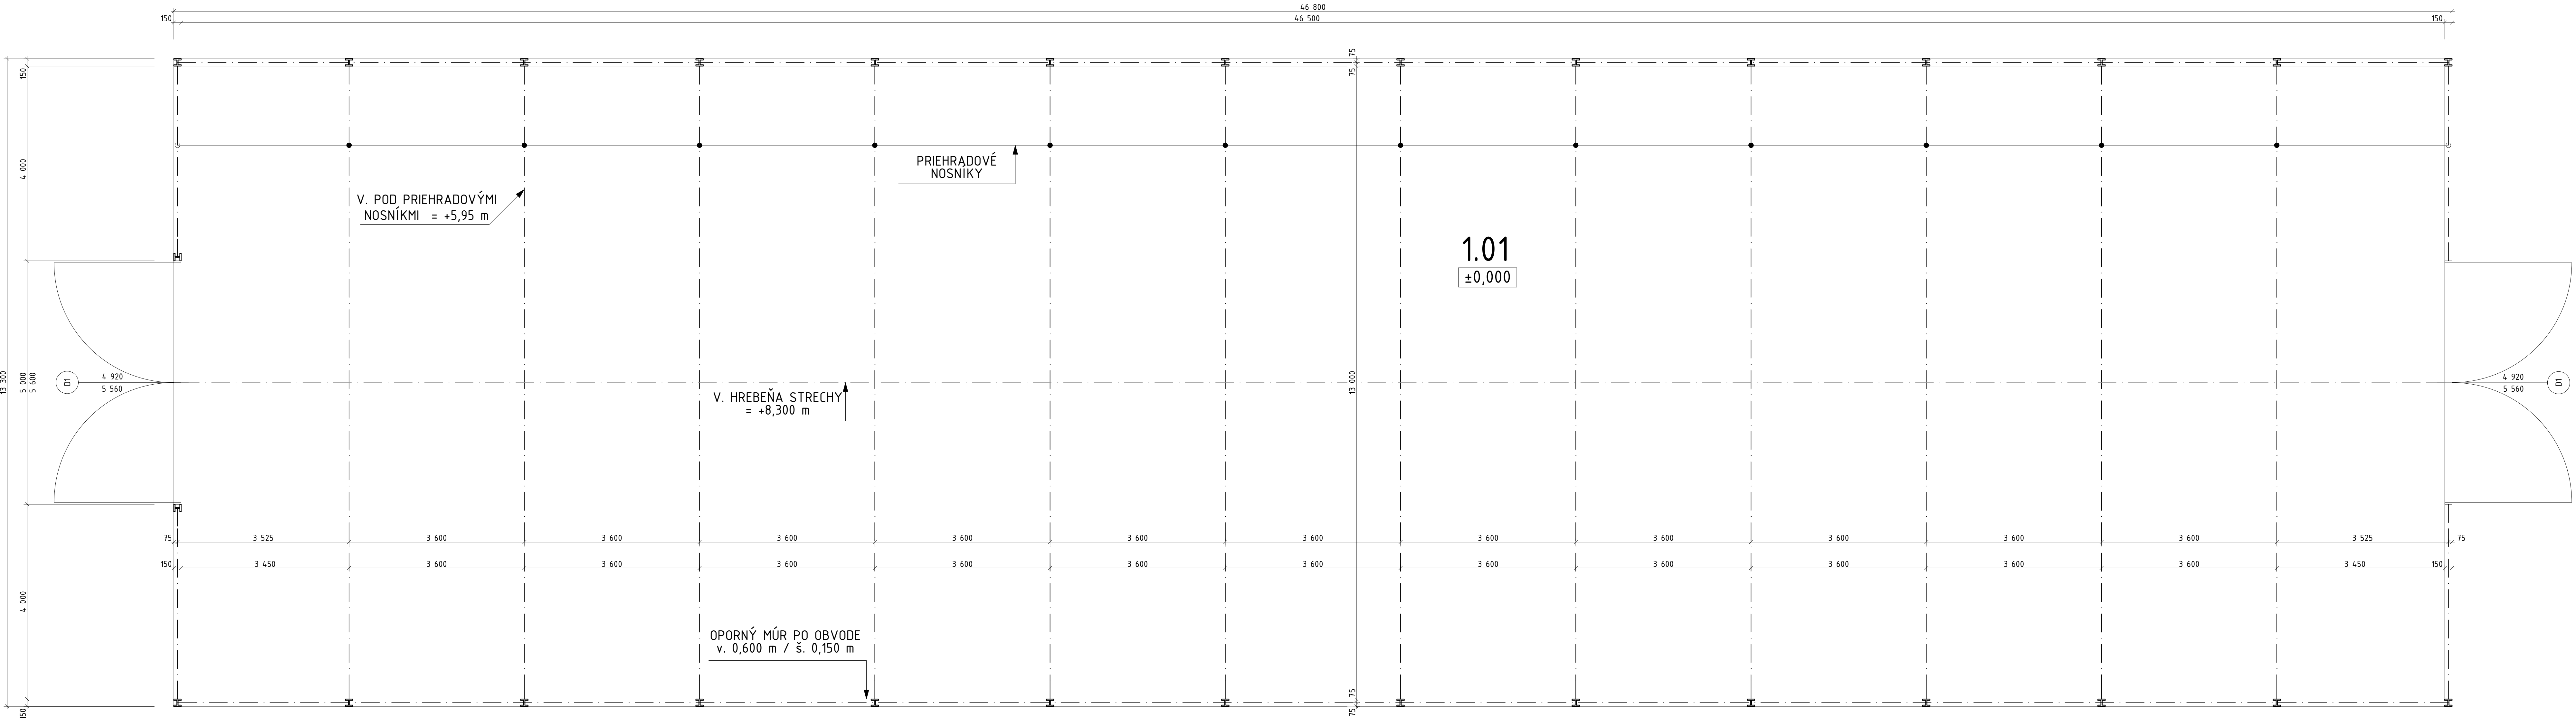

LEGENDA MIESTNOSTÍ:

Č.M.	NÁZOV MIESTNOSTI	PLOCHA (m²)	POVRCHOVÁ ÚPRAVA		
			PODLAHA	STĚNA	STROP
1.01	SKLAD PRE VÝROBU OTVOROVÝCH KONŠTRUKCIÍ	605,00	-	PLECHOVÉ PANELE	PLECHOVÁ KRYTINA

LEGENDA OZNAČENÍ:

- JESTVUJÚCI OPORNÝ MÚR
- OBRYSY JESTVUJÚCEJ STRECHY

Autor projektu Ing. J. CIBULA		Zodp. projektant Ing. CIBULA	Vypracoval Ing. A.PÁLFI		Ing. Jozef Cibula Ul. Petőfího 4 991 25 ČEBOVCE TEL. 0907 885 149
Stavebník: Mgr. Arpád Bugyi, Madáchova 268/21, 991 28 Vinica					
Miesto stavby: Vinica, Cesta slobody 1657, parcela č. 1690					
Stavba:					
Sklad pre výrobu otvorových konštrukcií - Hala B - zmena účelu užívania stavby -					
Druh projektu: ARCHITEKTÚRA					
Výkres: Pôdorys 1.NP - Navrhovaný stav					
Mierka 1:50					Č.v. 4